
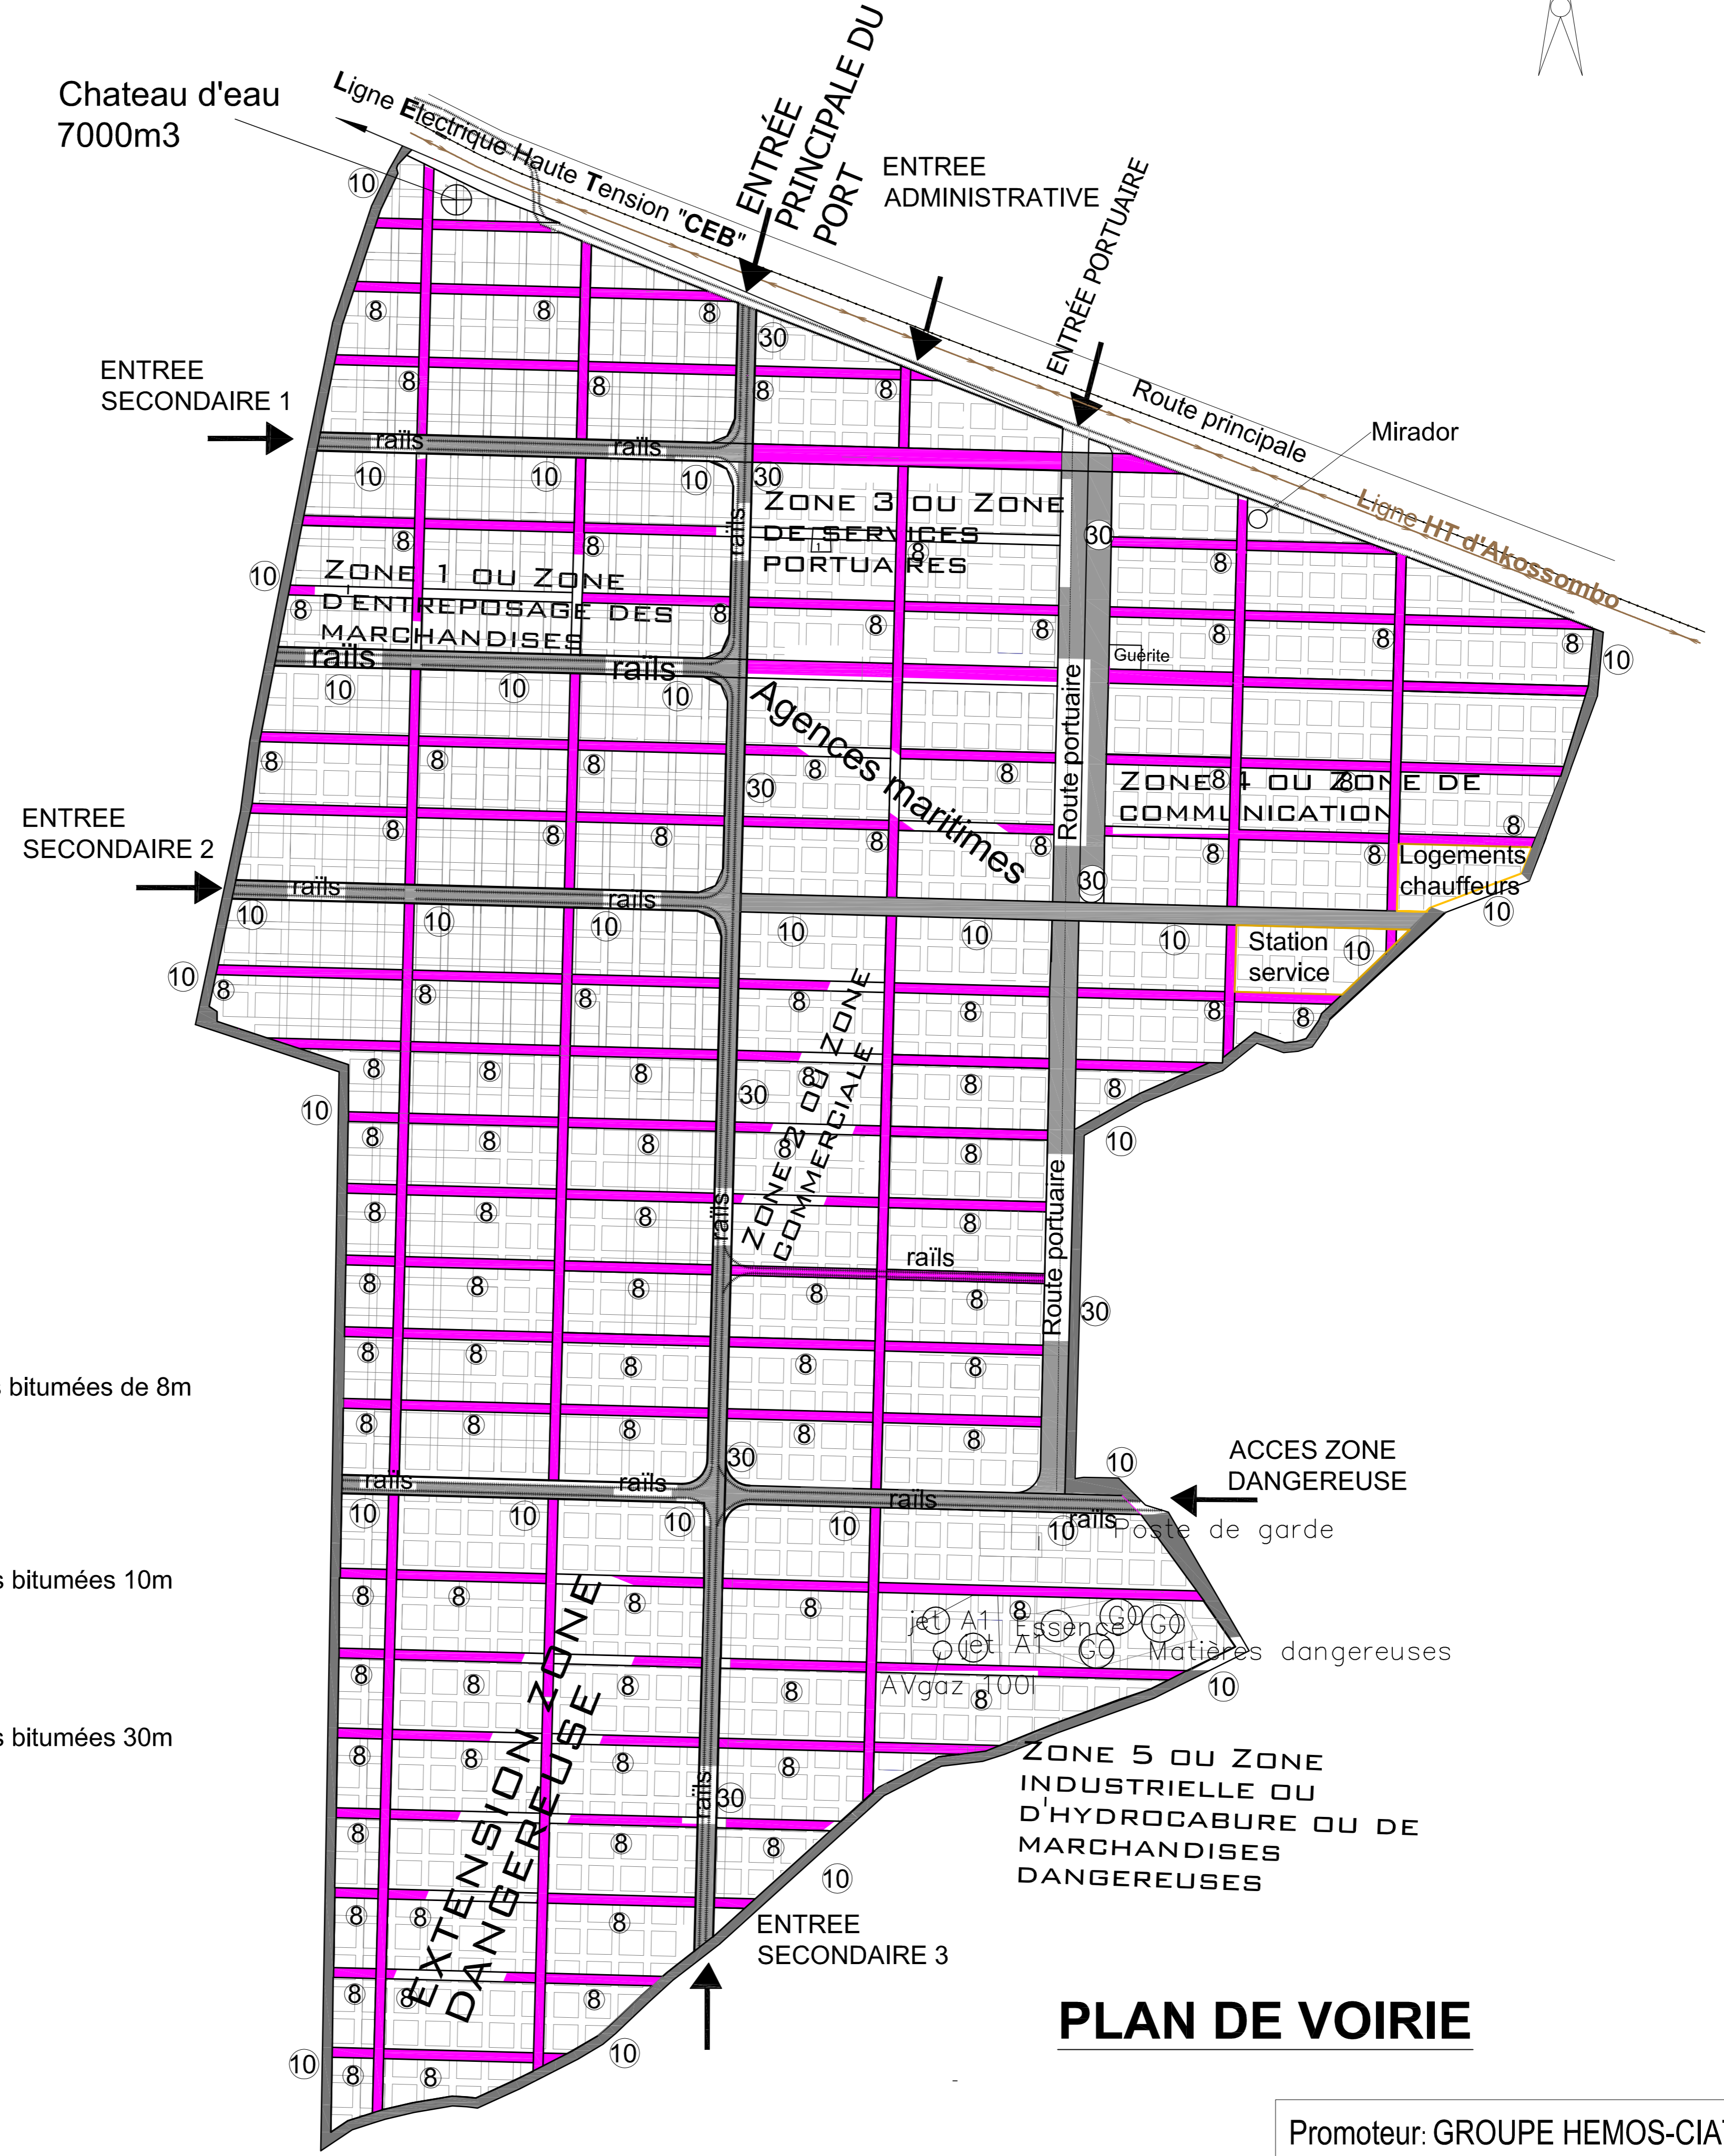


PLAN D'OCCUPATION DU SOL DU DOMAINE ABRITANT LE PORT SEC DE TORI

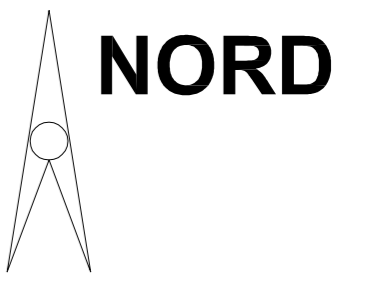

LEGENDE

- Chaussées bitumées de 8m
- Chaussées bitumées 10m
- Chaussées bitumées 30m

PLAN DE VOIRIE

Echelle : 1/3000è

Promoteur: GROUPE HEMOS-CIAT